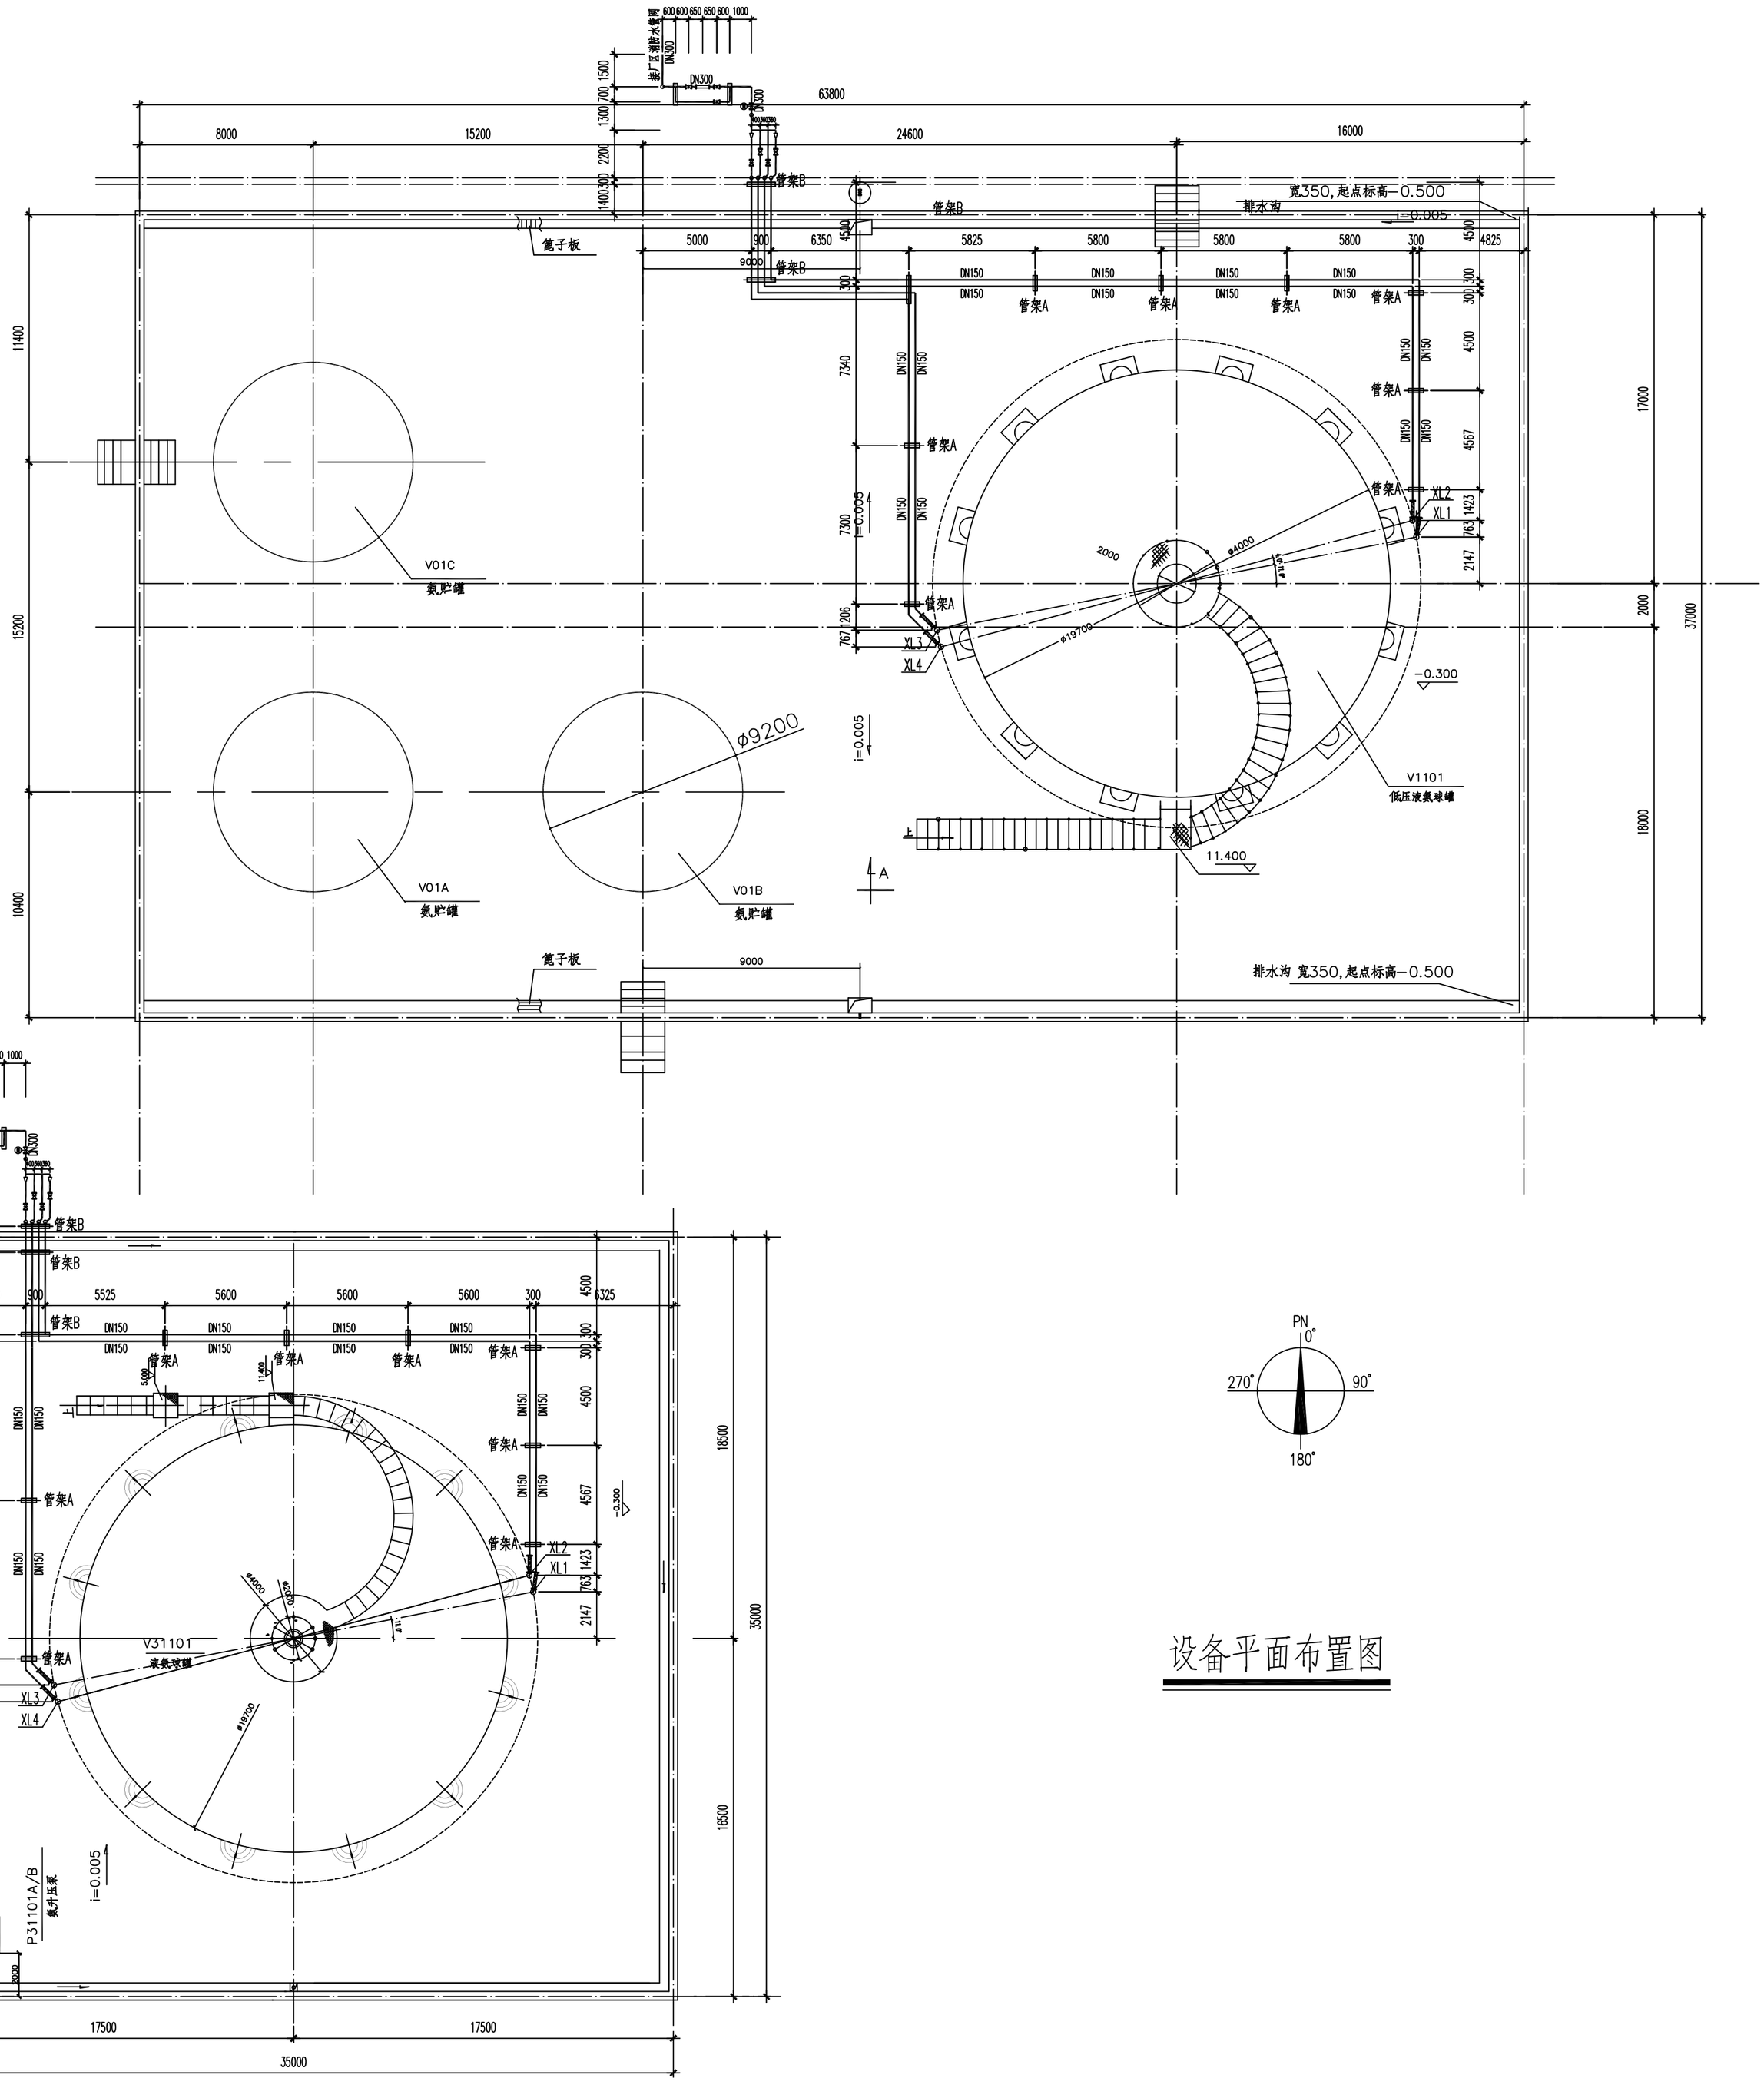
接厂区消防水管网
DN300
管架B
管架A
DN150
排水沟 宽350,起点标高-0.500
i=0.005
篦子板
V01C
氨贮罐
V01A
氨贮罐
V01B
氨贮罐
φ9200
V1101
低压液氨球罐
-0.300
11.400
集水坑
V31101
液氨球罐
P31101A/B
氨升压泵
63800
24600
16000
8000
15200
37000
35000
17500
PN
0°
90°
180°
270°

设备平面布置图